


Markt Mömbris

Ortsteil Niedersteinbach
Landkreis Aschaffenburg

Tektur

Bebauungsplan
„Naßacker“

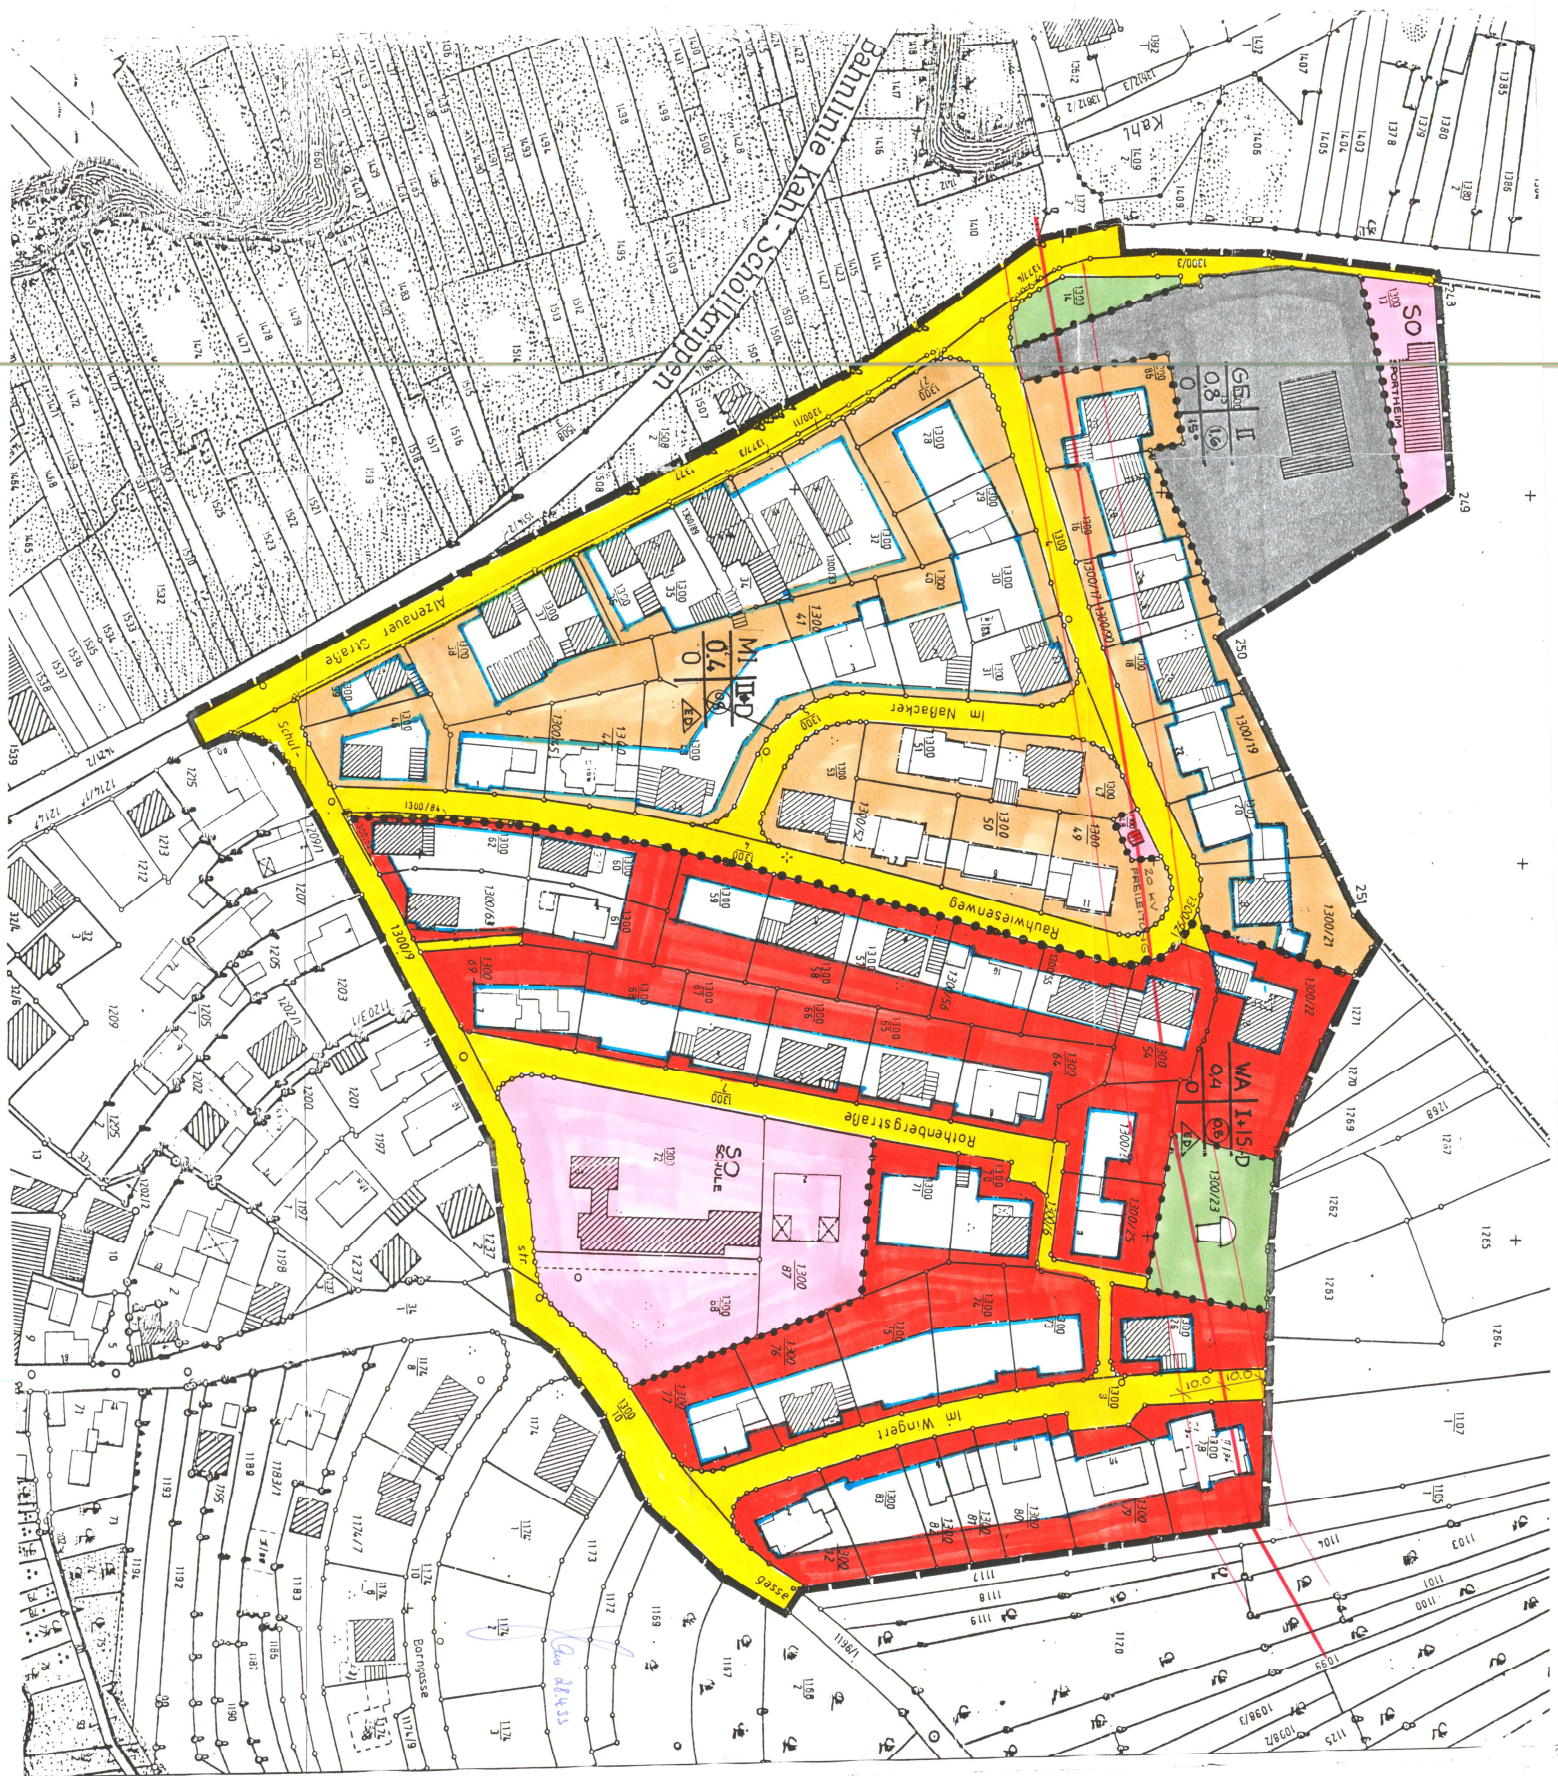

Bahnlinie Kant-Schöllkrippen

Altenauer Straße

M. TPD

Im Nabacker

Rauhewiesenweg

Rohrbergstraße

Im Wingert

SO

0.08
15
16

WA 1+15-D
0.4
6.6

SO
Schule

Can. Atlas

